



Sté. LES ÉPIS DU MOULIN

01 rue du Prélot - 39100 DOLE
 SIRET : 43046948600020 // APE 6820B
 RCS DOLE 430 469 486

VOS INTERLOCUTEURS

Thierry MAGNO (Gérant) :
 06 71 55 23 53 - magnothierry@gmail.com
Johanis FASSORA (Service communication) :
 06 18 33 15 91 - jfassora@gmail.com



CHÂTEAU
Le Florilège

DOMAINE RÉSIDENTIEL

25 route nationale - 39100 - DOLE

PLAN DE COMMERCIALISATION

APPARTEMENT C2

Type T4

Surface habitable : 110.92 m²

Surface utile : 152.12 m²



Exposition : SE - NE

ARCHITECTE :
 Lionel GATTAUD

DATE :
 08/02/2017

**VENEZ VISITER NOTRE
 APPARTEMENT-TÉMOIN**
 (sur rendez-vous)

NORD

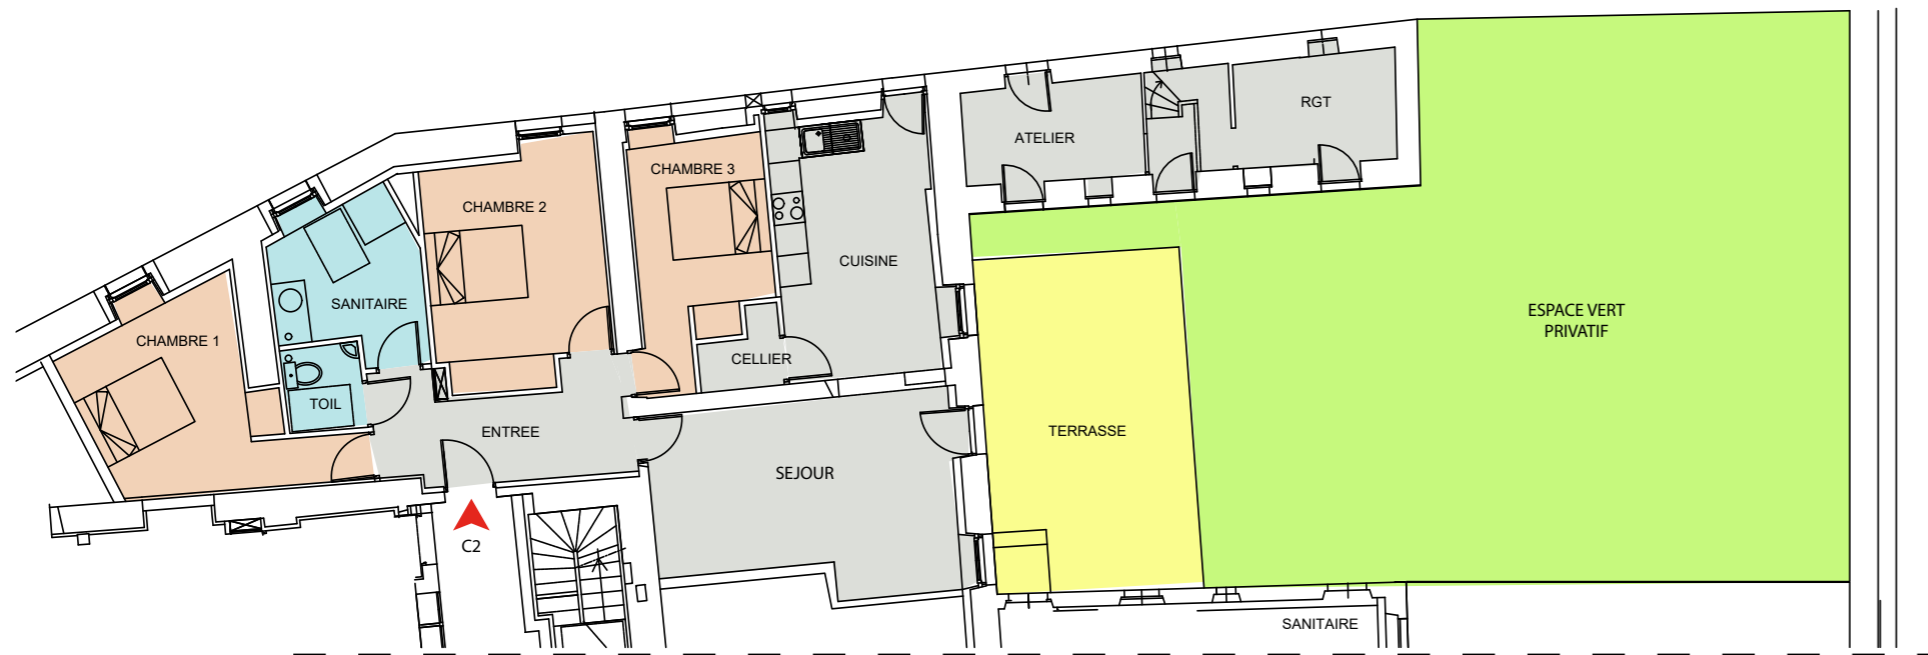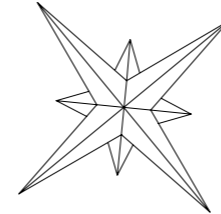

REZ-DE-CHAUSSÉE

Entrée	9.58 m ²	Chambre 01	13.83 m ²
Séjour	21.18 m ²	Chambre 02	14.85 m ²
Cuisine	14.97 m ²	Chambre 03	10.42 m ²
Cellier	1.92 m ²	Atelier + RGT	15,00 m ²
Chambre 01	13.83 m ²	TOTAL	110.92 m²
Sanitaire	7.85 m ²	Terrasse	26.20 m ²
WC	2.49 m ²	Espace vert privatif	162.45 m ²

Les équipements de cuisines et emplacements des LL et LV ne sont pas contractuels, leurs positions sont indicatives. Les côtes et superficies sont données sous réserve des impératifs techniques de constructions et de tolérances d'exécution. les retombées de poutres, faux-plafonds, canalisations ne sont pas systématiquement figurés, l'épaisseur des isolants sera déterminée par l'étude technique d'exécution, de ce fait les indications portées sur les plans ne sont qu'approximatives. La présence, l'emplacement et les dimensions des gaines techniques horizontales, verticales, seront à définir avec précision à l'exécution des travaux suivant les exigences techniques.

Surfaces en attente de validation